


Приложение Г-2. Карта-схема электрической сети напряжением 35кВ и выше  
г.Ростова-на-Дону на период до 2018 г.

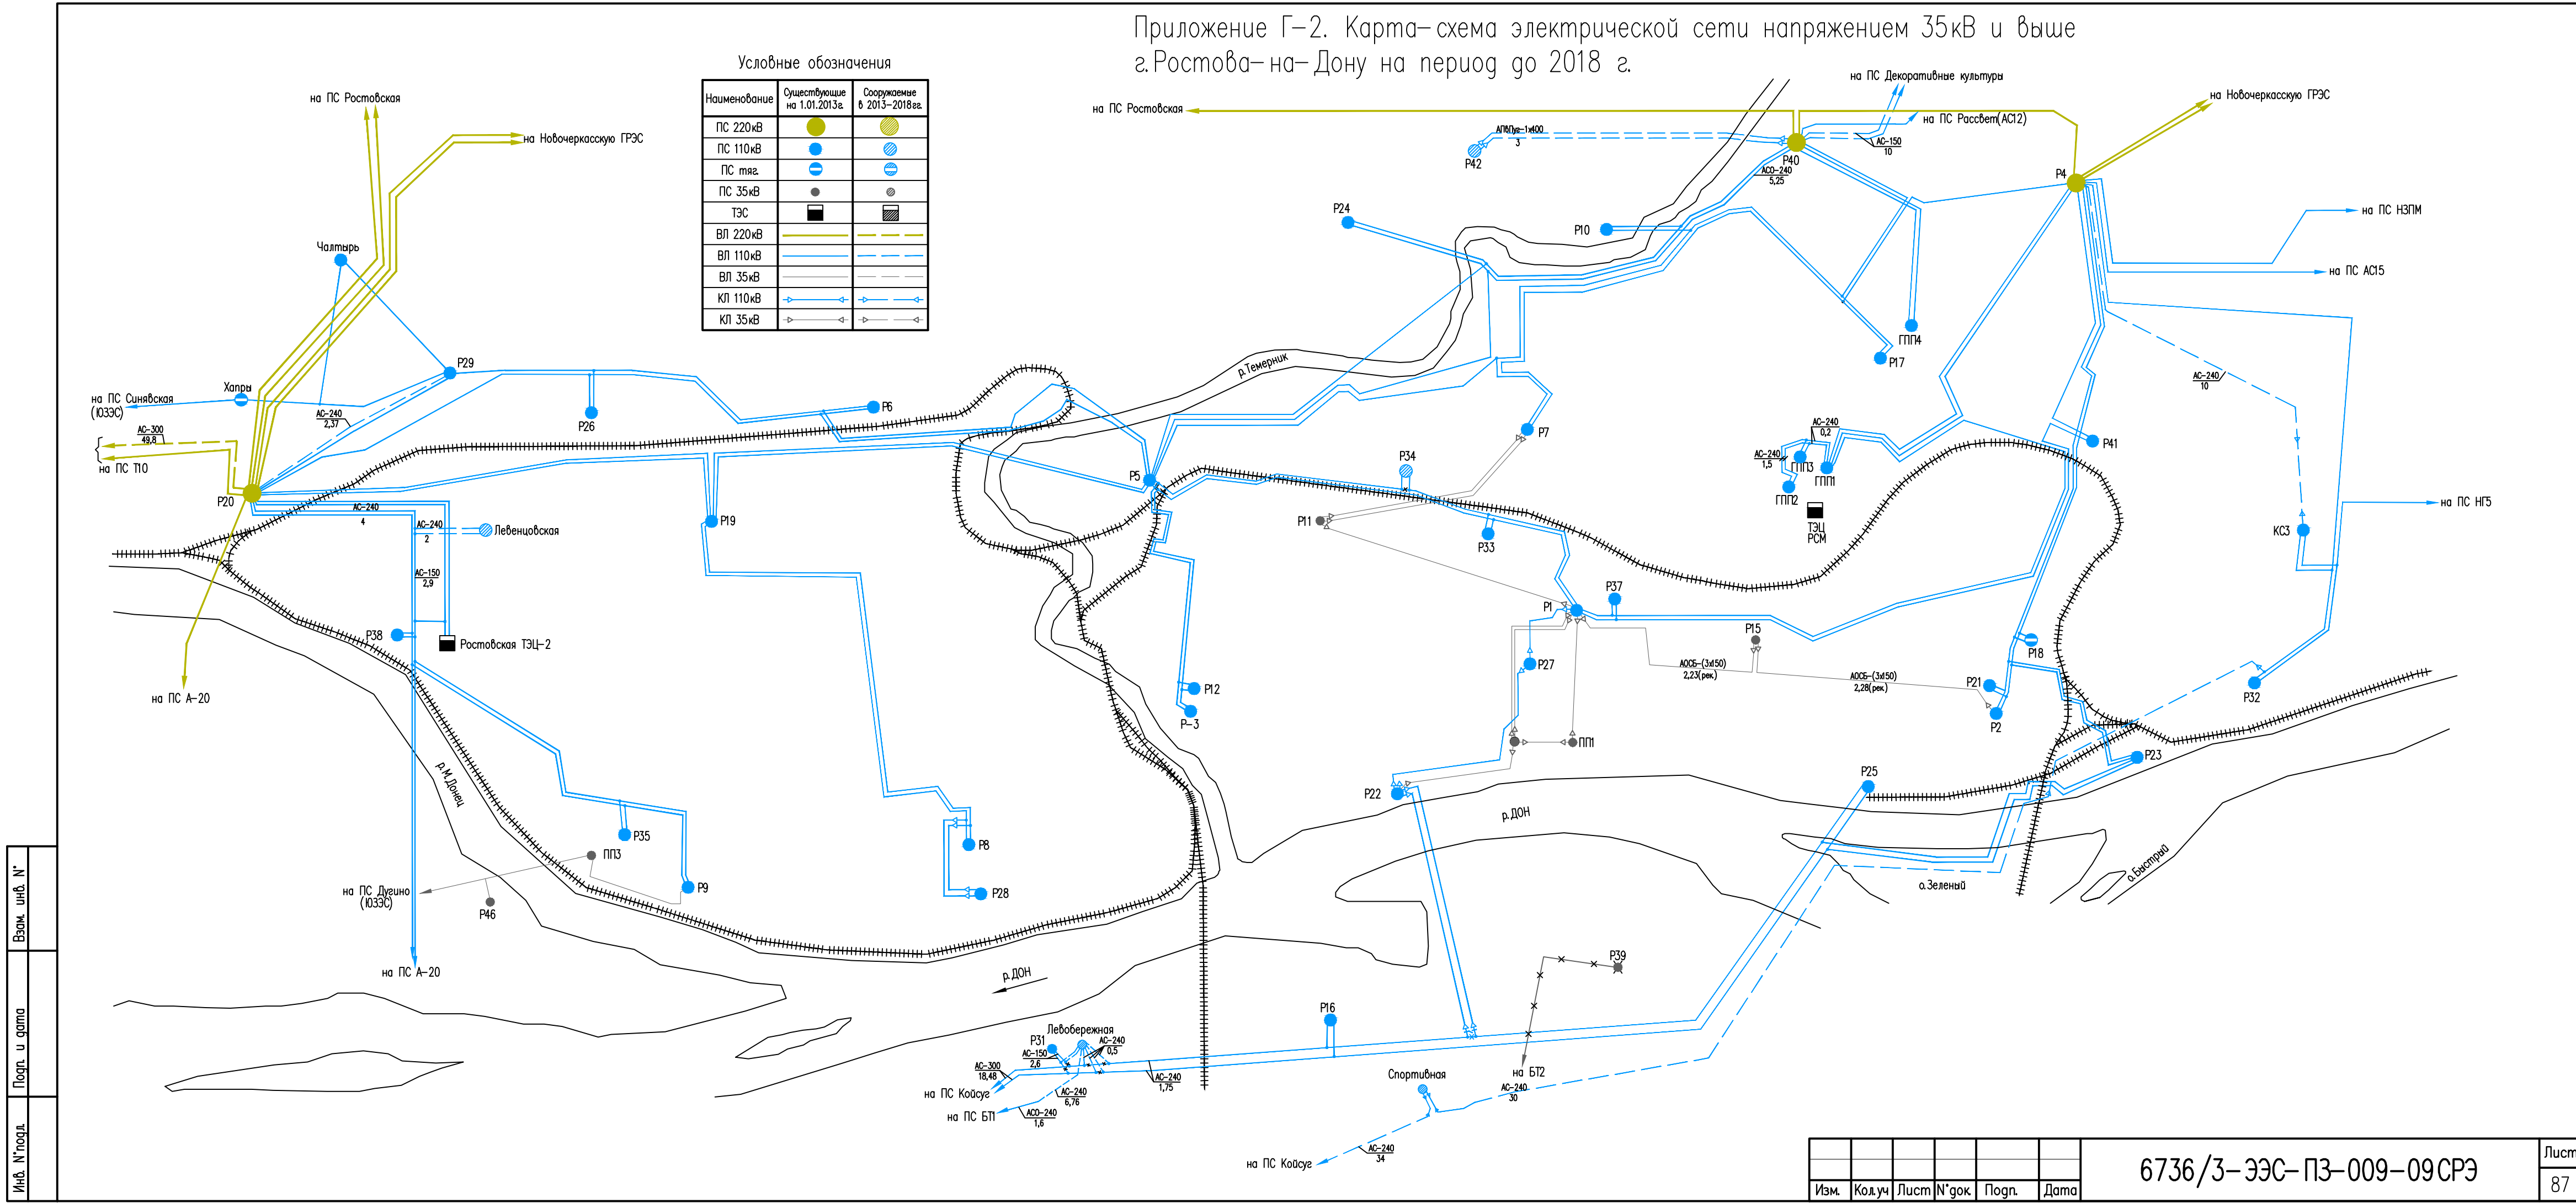

Инв. № подл.	Порт. и дата	Взам. инв. №